


# Miejscowy plan zagospodarowania przestrzennego dla obwodnicy Miasta Czempinia

## Załącznik nr 1.5

do uchwały nr ..... Rady Miejskiej w Czempiniu z dnia.....  
(Dz. Urz. Woj. Wielkopolskiego z ..... r, poz. ....)

SKALA 1:2000

0 25 50 75 100 m

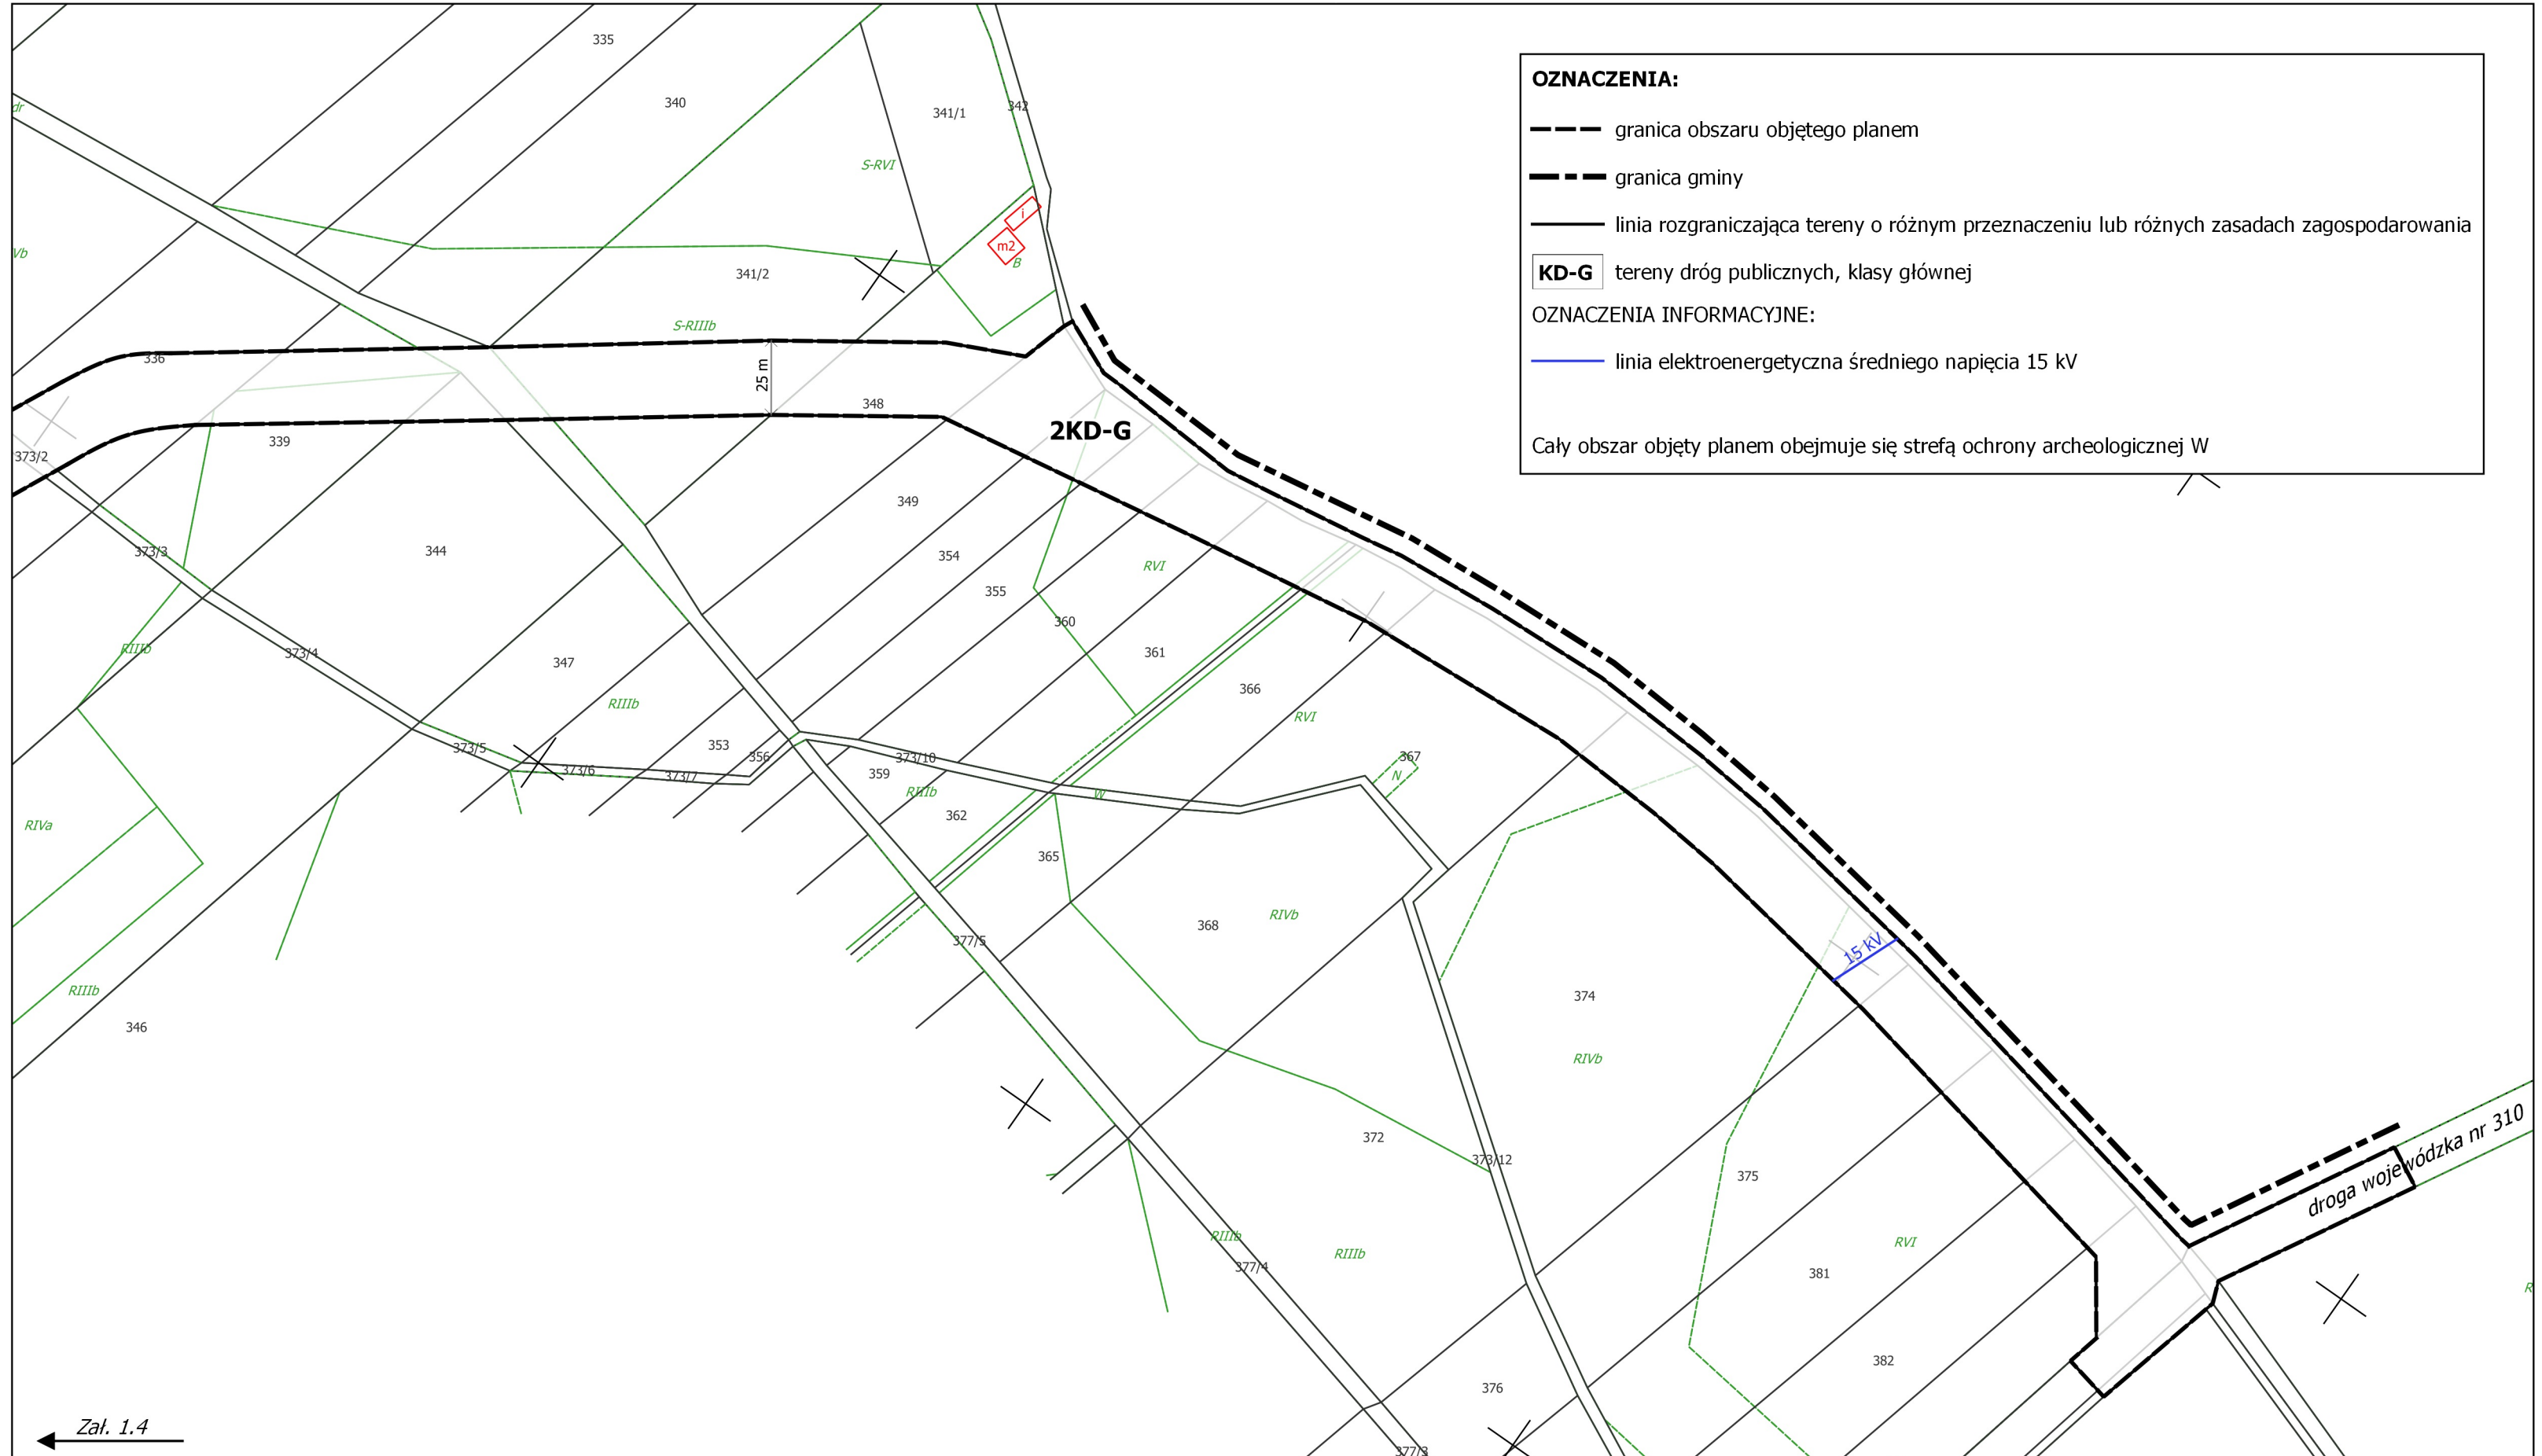

Zał. 1.4