
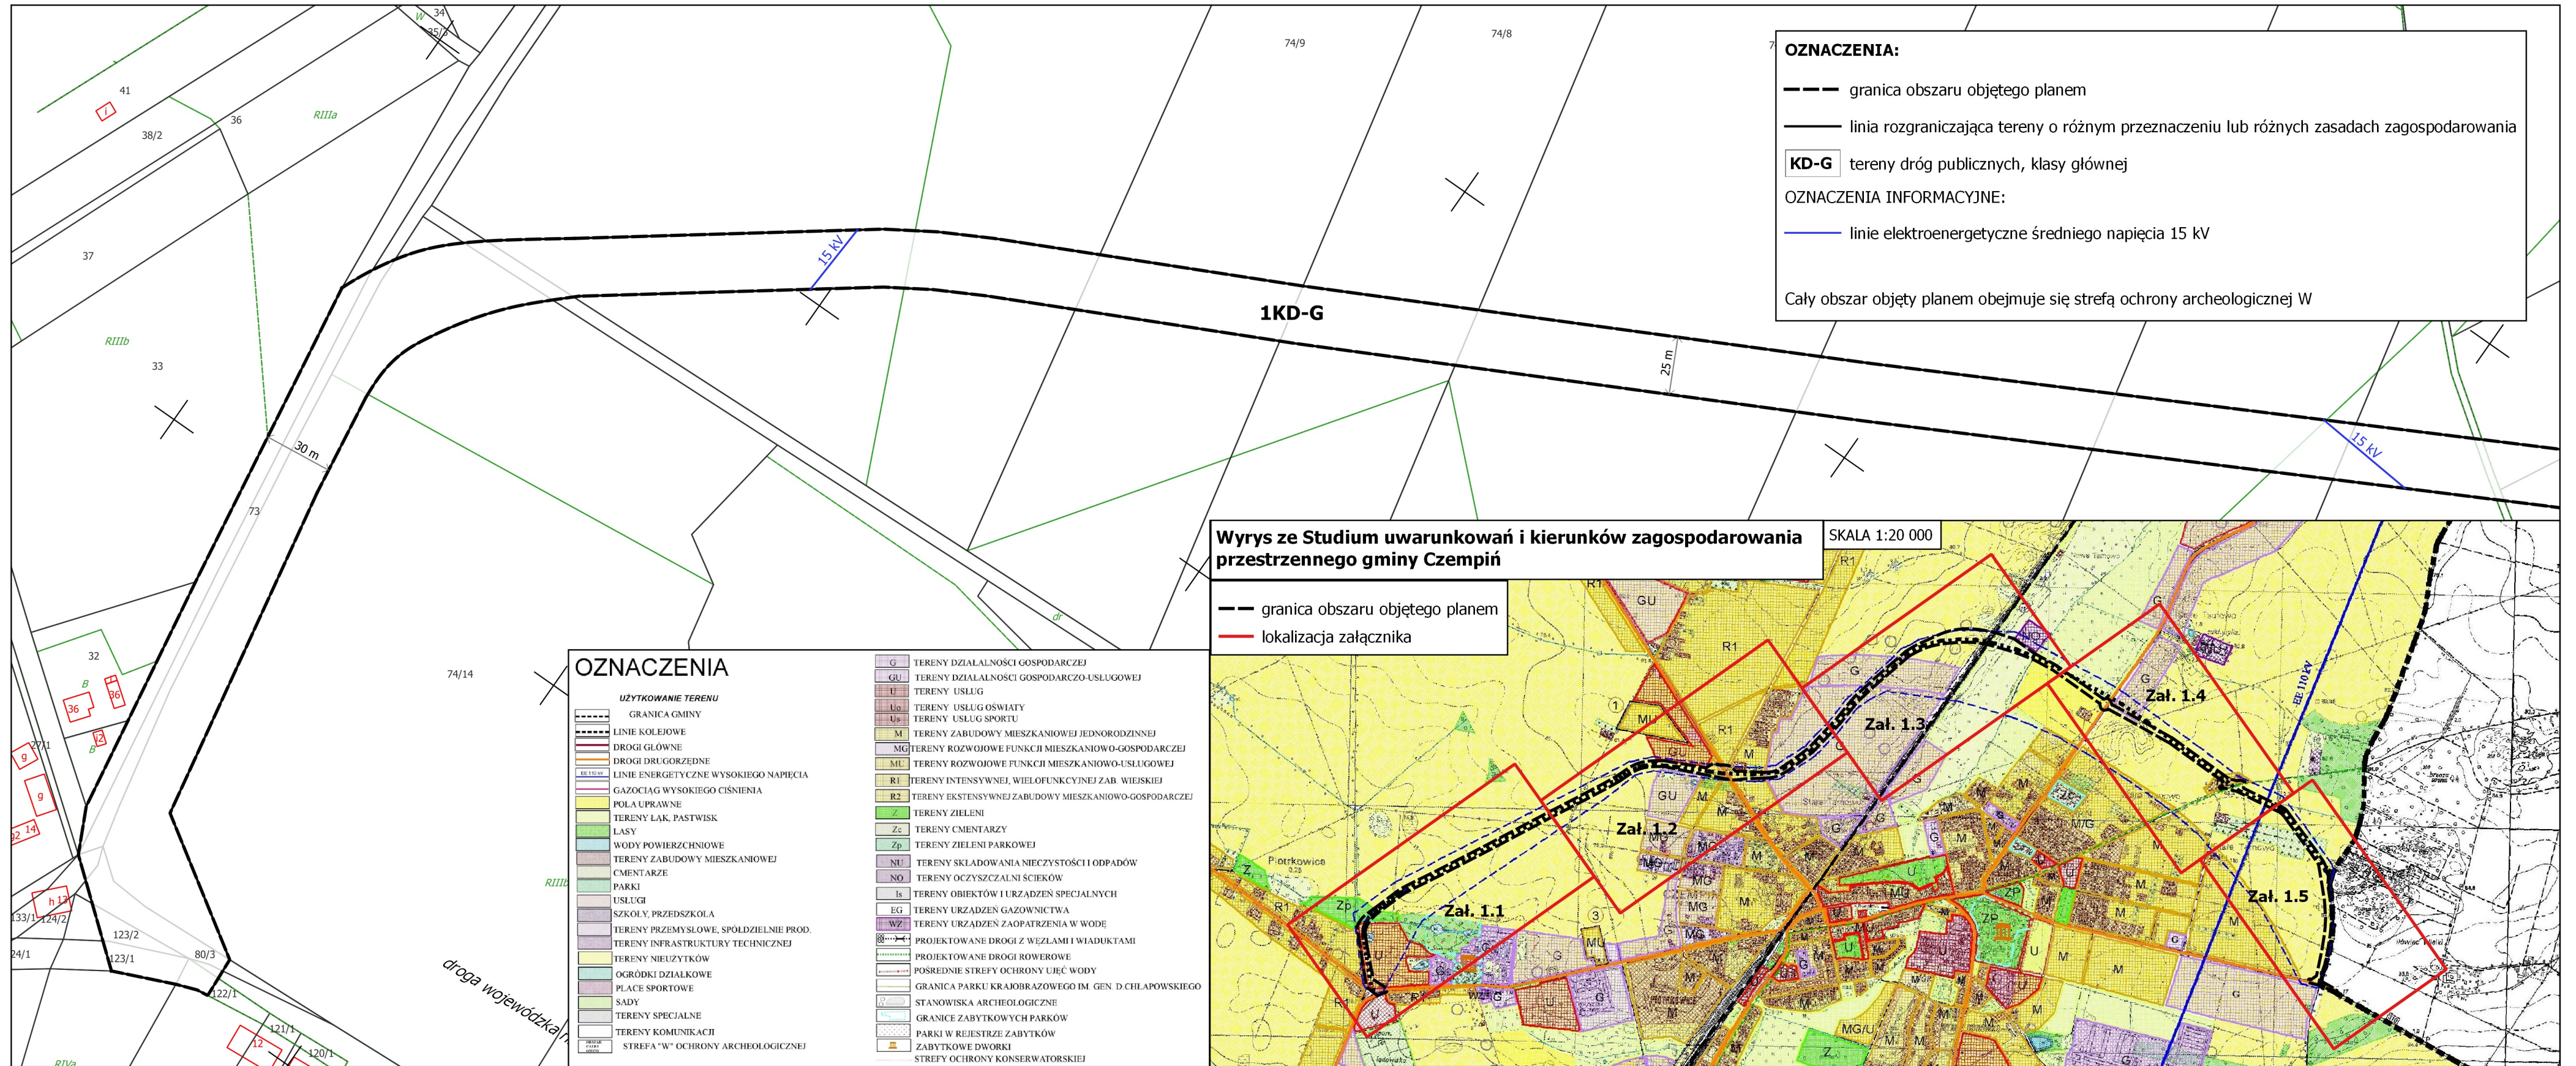
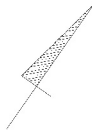


Miejscowy plan zagospodarowania przestrzennego dla obwodnicy Miasta Czempinia

Załącznik nr 1.1

do uchwały nr Rady Miejskiej w Czempiniu z dnia.....
(Dz. Urz. Woj. Wielkopolskiego z r, poz.)

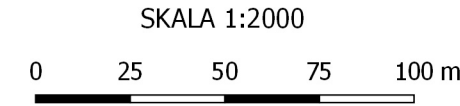

OZNACZENIA:


- granica obszaru objętego planem
- linia rozgraniczająca tereny o różnym przeznaczeniu lub różnych zasadach zagospodarowania
- KD-G** tereny dróg publicznych, klasy głównej

OZNACZENIA INFORMACYJNE:

- linie elektroenergetyczne średniego napięcia 15 kV

Cały obszar objęty planem obejmuje się strefą ochrony archeologicznej W

Wyrys ze Studium uwarunkowań i kierunków zagospodarowania przestrzennego gminy Czempień

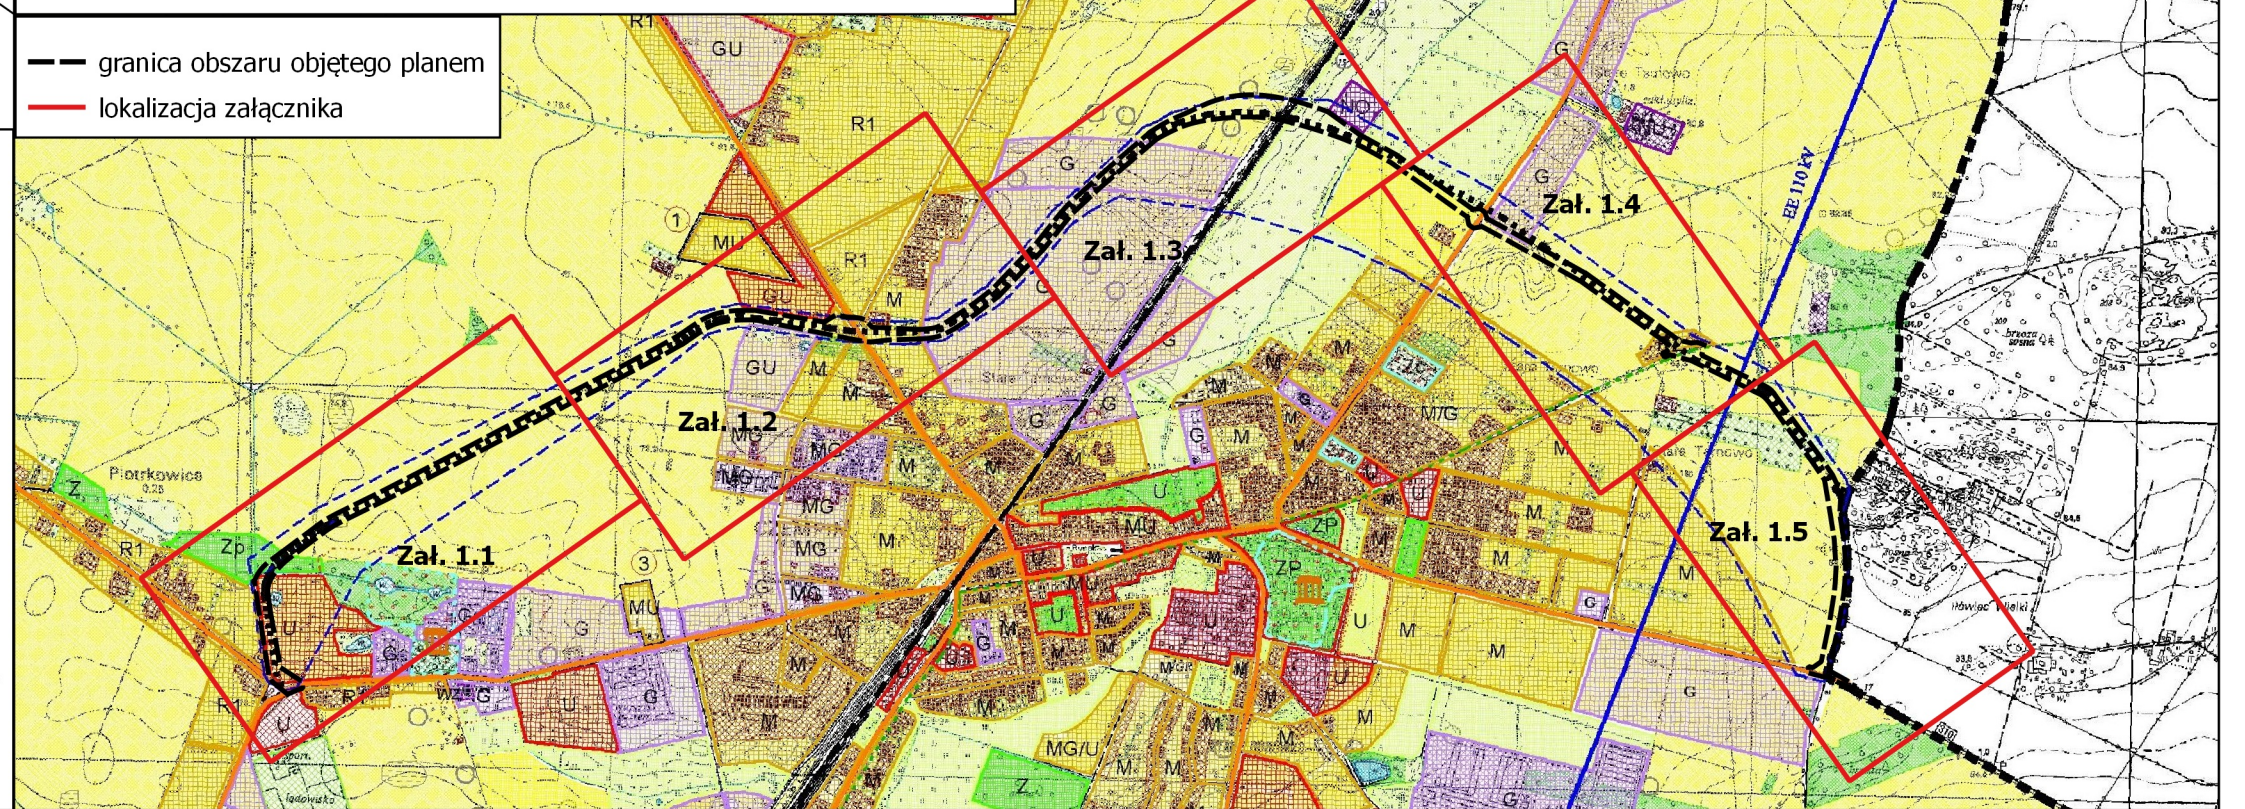

--- granica obszaru objętego planem
— lokalizacja załącznika

OZNACZENIA	
UŻYTKOWANIE TERENU	
---	GRANICA GMINY
---	LINIE KOLEJOWE
---	DROGI GŁÓWNE
---	DROGI DRUGORZĘDNE
---	LINIE ENERGETYCZNE WYSOKIEGO NAPIĘCIA
---	GAZOCIĄG WYSOKIEGO CIŚNIENIA
---	POLA UPRAWNE
---	TERENY ŁAK, PASTWISK
---	LASY
---	WODY POWIERZCHNIOWE
---	TERENY ZABUDOWY MIESZKANIOWEJ
---	CMENTARZE
---	PARKI
---	USŁUGI
---	SZKOŁY, PRZEDSZKOLA
---	TERENY PRZEMYSŁOWE, SPÓŁDZIELNIE PROD.
---	TERENY INFRASTRUKTURY TECHNICZNEJ
---	TERENY NIEUŻYTKÓW
---	OGRODKI DZIAŁKOWE
---	PLACCE SPORTOWE
---	SADY
---	TERENY SPECJALNE
---	TERENY KOMUNIKACJI
---	STREFA "W" OCHRONY ARCHEOLOGICZNEJ
---	TERENY DZIAŁALNOŚCI GOSPODARZEJ
---	TERENY DZIAŁALNOŚCI GOSPODARczo-USŁUGOWEJ
---	TERENY USŁUG
---	TERENY USŁUG OŚWIATY
---	TERENY USŁUG SPORTU
---	TERENY ZABUDOWY MIESZKANIOWEJ JEDNORODZINNEJ
---	TERENY ROZWOJOWE FUNKCJI MIESZKANIOWO-GOSPODARZEJ
---	TERENY ROZWOJOWE FUNKCJI MIESZKANIOWO-USŁUGOWEJ
---	TERENY INTENSYWNEJ, WIELOFUNKCYJNEJ ZAB. WIEJSKIEJ
---	TERENY EKSTENSYWNEJ ZABUDOWY MIESZKANIOWO-GOSPODARZEJ
---	TERENY ZIELENI
---	TERENY CMENTARZY
---	TERENY ZIELENI PARKOWEJ
---	TERENY SKŁADOWANIA NIECZYSTOŚCI I ODPADÓW
---	TERENY OCZYSZCZALNI ŚCIEKÓW
---	TERENY OBIEKTÓW I URZĄDZEŃ SPECJALNYCH
---	TERENY URZĄDZEŃ GAZOWNICTWA
---	TERENY URZĄDZEŃ ZAOPATRZENIA W WODĘ
---	PROJEKTOWANE DROGI Z WEZŁAMI I WIADUKTAMI
---	PROJEKTOWANE DROGI ROWEROWE
---	POŚREDNIE STREFY OCHRONY UJEĆ WODY
---	GRANICA PARKU KRAJOBRAZOWEGO IM. GEN. D. CHŁAPOWSKIEGO
---	STANOWISKA ARCHEOLOGICZNE
---	GRANICE ZABYTKOWYCH PARKÓW
---	PARKI W REJESTRZE ZABYTKÓW
---	ZABYTKOWE DWORKI
---	STREFY OCHRONY KONSERWATORSKIEJ

Załącznik 1.2